


Legende

- Bäume, bestehend
- Grünfläche, bestehend ergänzen: Hecke, Rasen, Wiese
- Lärmschutzwand
Kombination: Glas- und Zaunelement
- Abbruch
Best. Lärmschutzwand
- Bearbeitungsperimeter

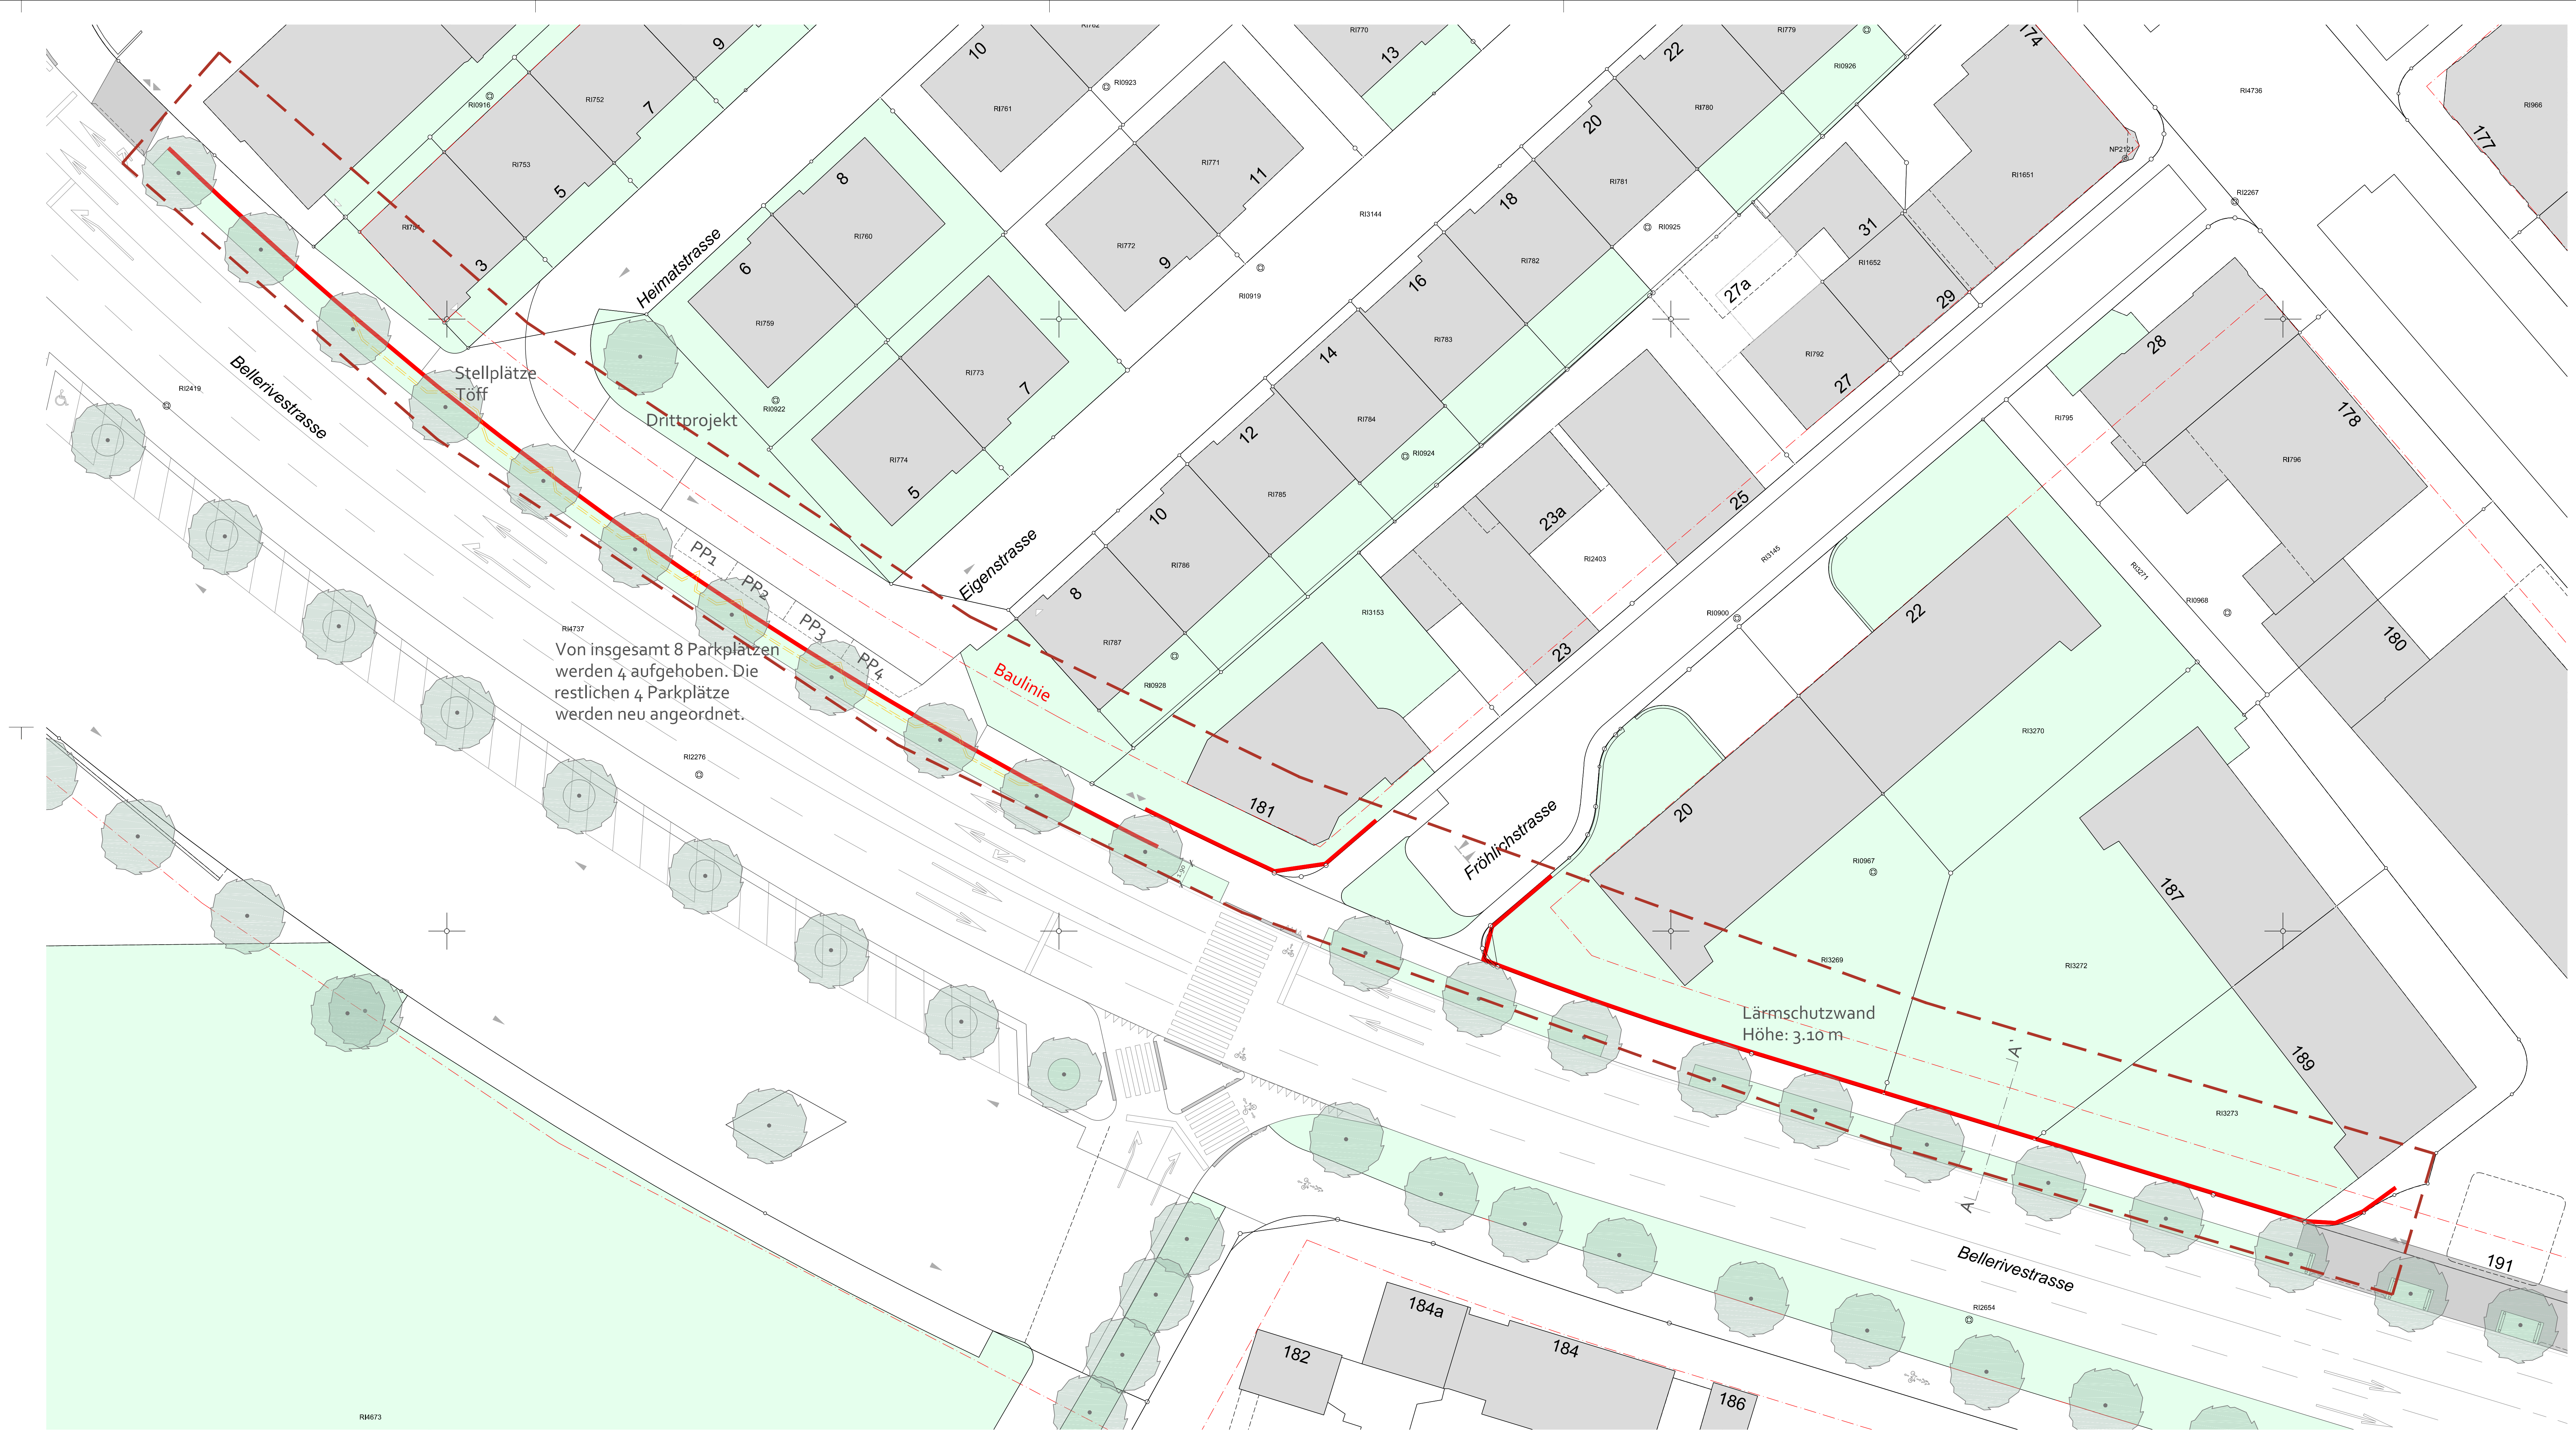


Vorstudie
Lärmschutzwände in der Stadt Zürich
Bereich: Bellerivestrasse
Auflagen gemäss §13 StrG
Situation 1:200

Projektant durch:
Planergemeinschaft:
Federführender Bauplaner: weber + brönnimann ag
Ansicht: stadtarchitekten wib 010
Landschaftsarchitekt: Hager Partner AG
Akustiker: Stöckli + Partner AG

Ausfertigung für:


Bearb. / Gez.	Datum	Format	TAZ Bau - Nr.	Plan - Nr.
VAR / KAO	22.08.2014	59.4 / 126.0	13 027	01
Änderungen	Datumpfad			

Der Stadtgenieur:

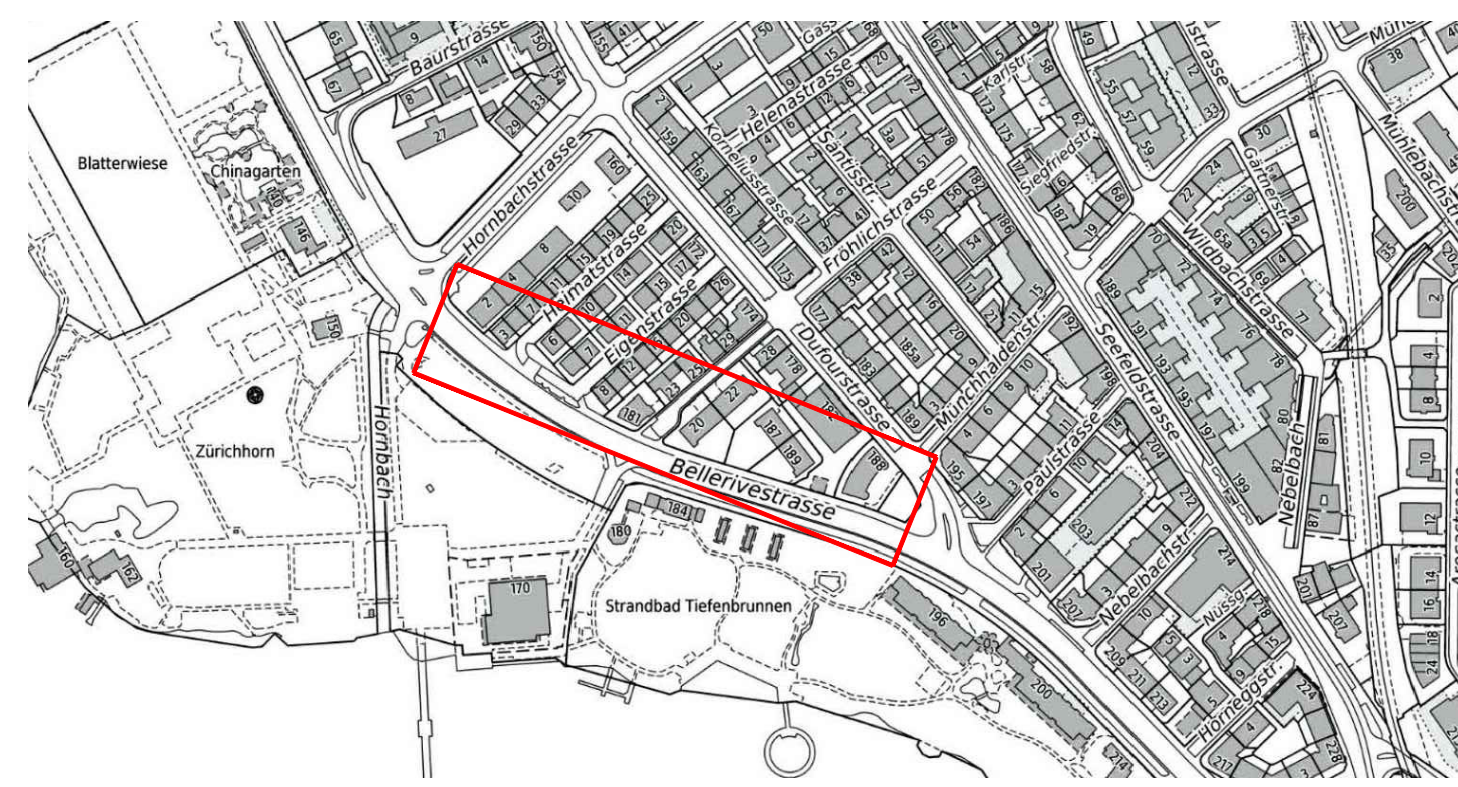

Für die Richtigkeit und Vollständigkeit der eingetragenen Leistungen oder unterirdischen Anlagen besetzt das Tiefbauamt seine Gewähr. Die genaue Lage der eingetragenen Wiederrichtungen ist vor Beginn der Bauarbeiten durch den Unternehmer bei den Werken zu erheben.

Ausser Betrieb genommene Kanäle auffüllen oder abbrechen, bei Kontrollschächten Boden auf- und Konus abbrechen.

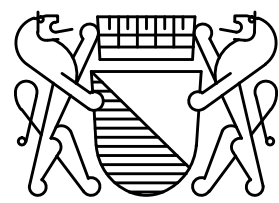






Stadt Zürich Tiefbauamt

Vorstudie
Lärmschutzwände in der Stadt Zürich
 Bereich: Bellerivestrasse

Auflagen gemäss §13 StrG

Schnitte 1:50
 Ansicht 1:100
 Aufsicht 1:100

Projektiert durch Planergemeinschaft:		Ausfertigung für	
Federführender Bauingenieur: weber + brännimann ag Architekt: wbarcitekten eth sia Landschaftsarchitekt: Hager Partner AG Akustiker: Grolimund + Partner AG			
Bearb. / Gepr.	Datum	Format	TAZ Bau - Nr.
VAR / KAO	22.08.2014	59.4 / 126.0	13 027
Änderungen		Dateipfad	Plan - Nr.
			02

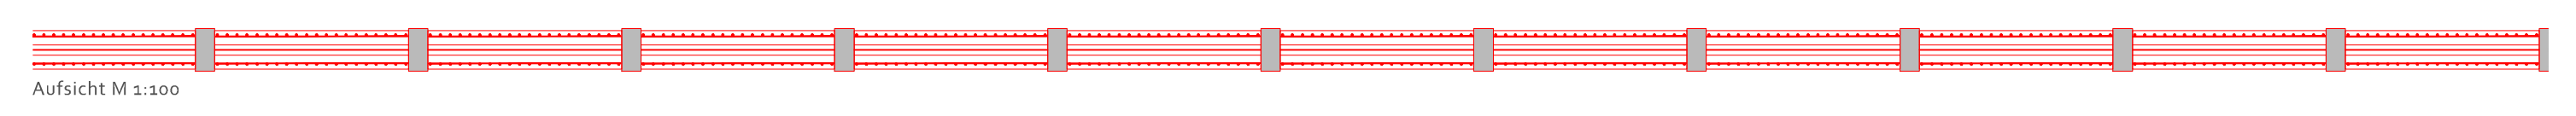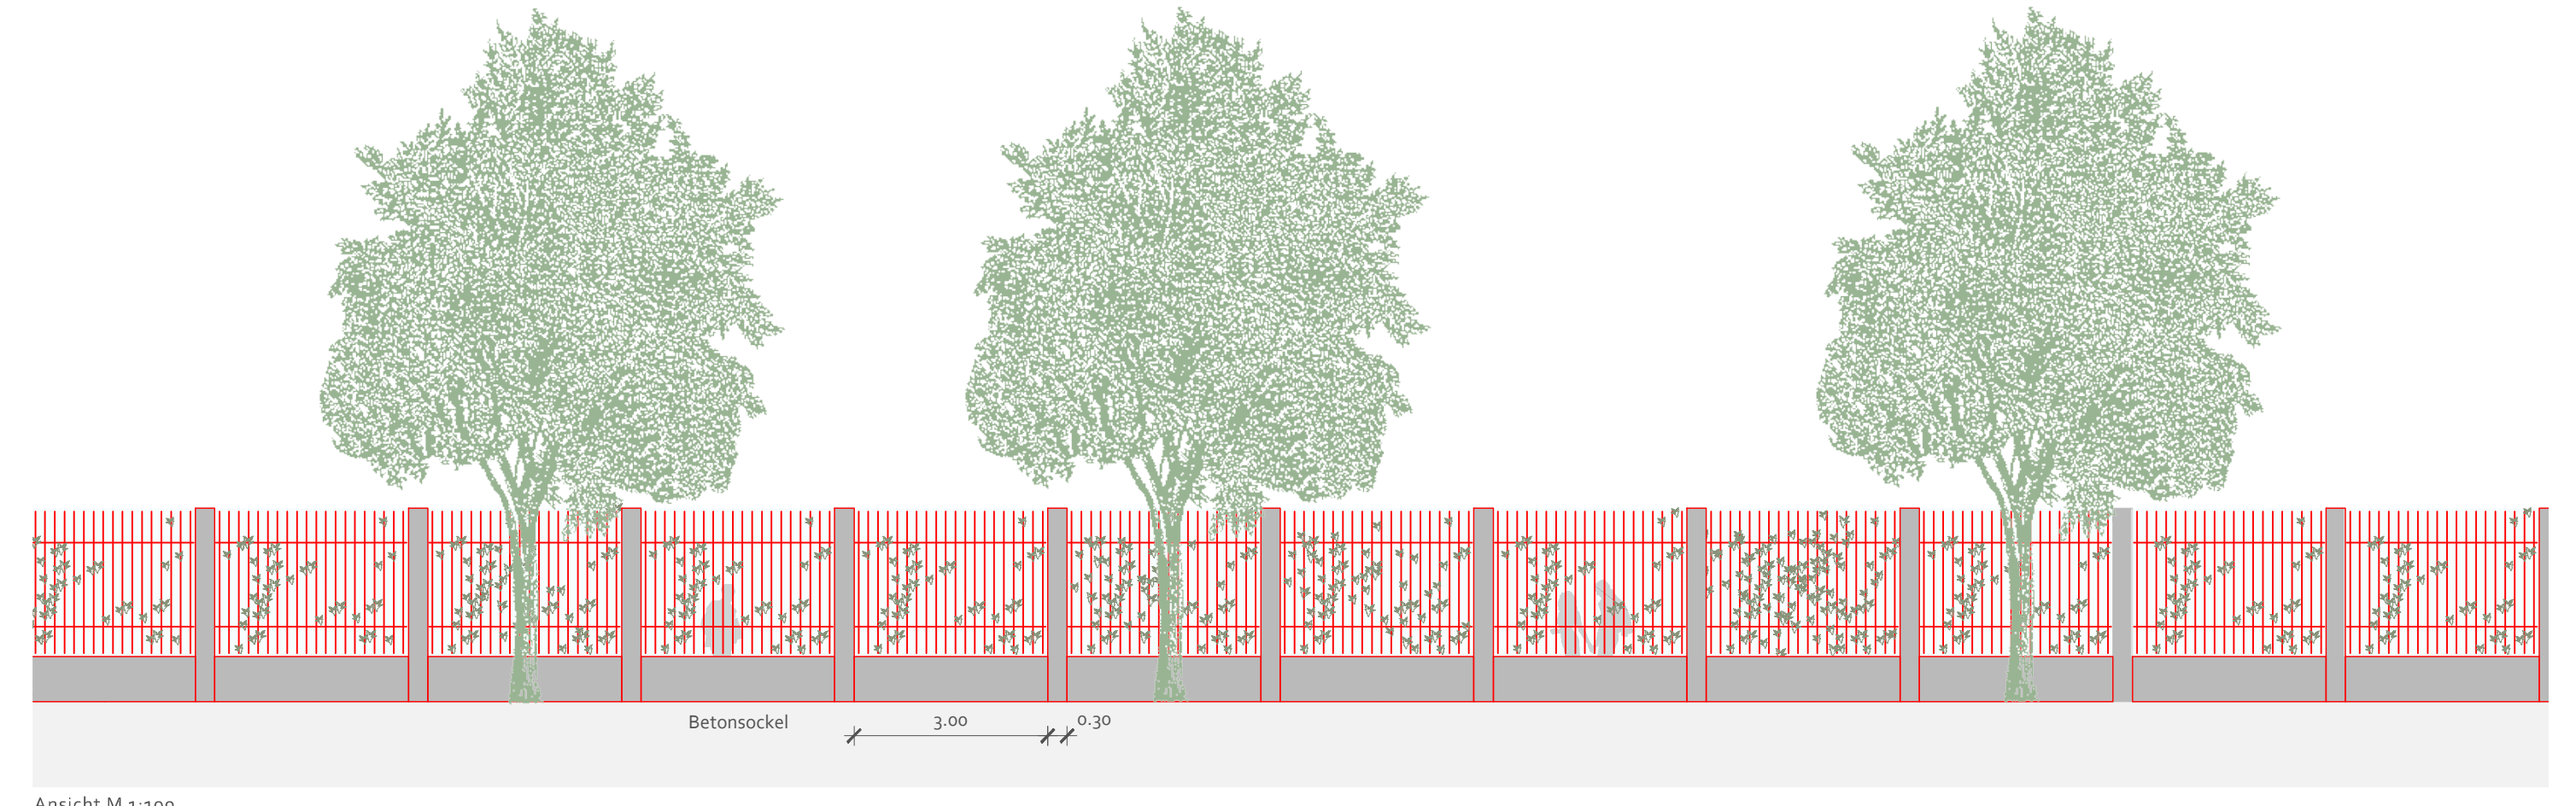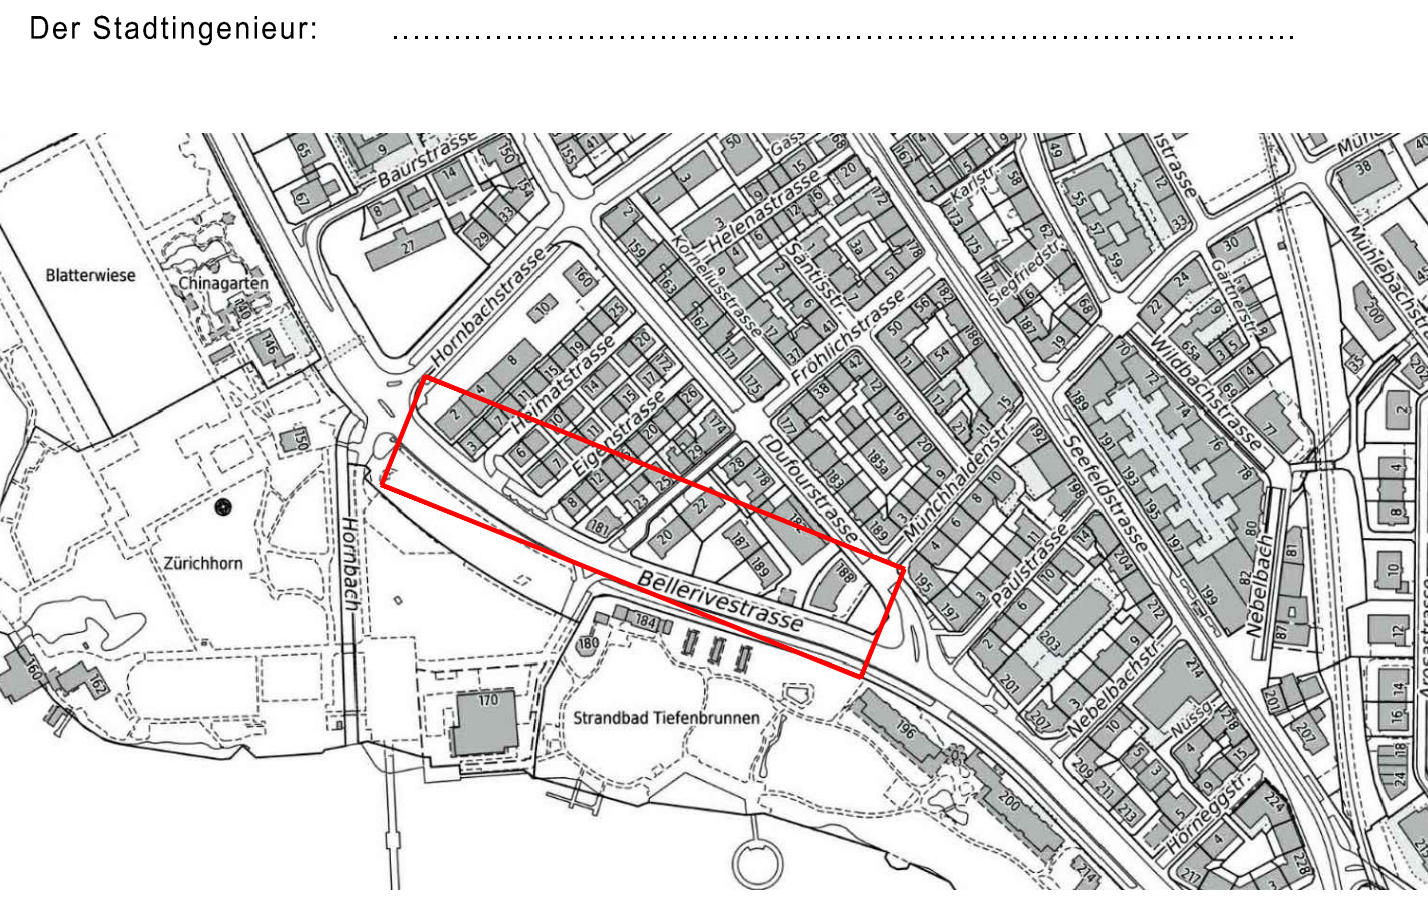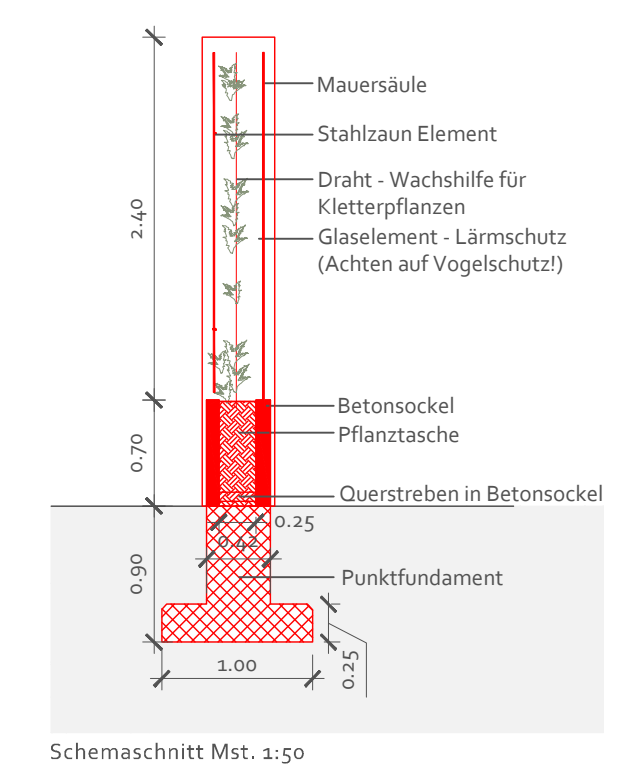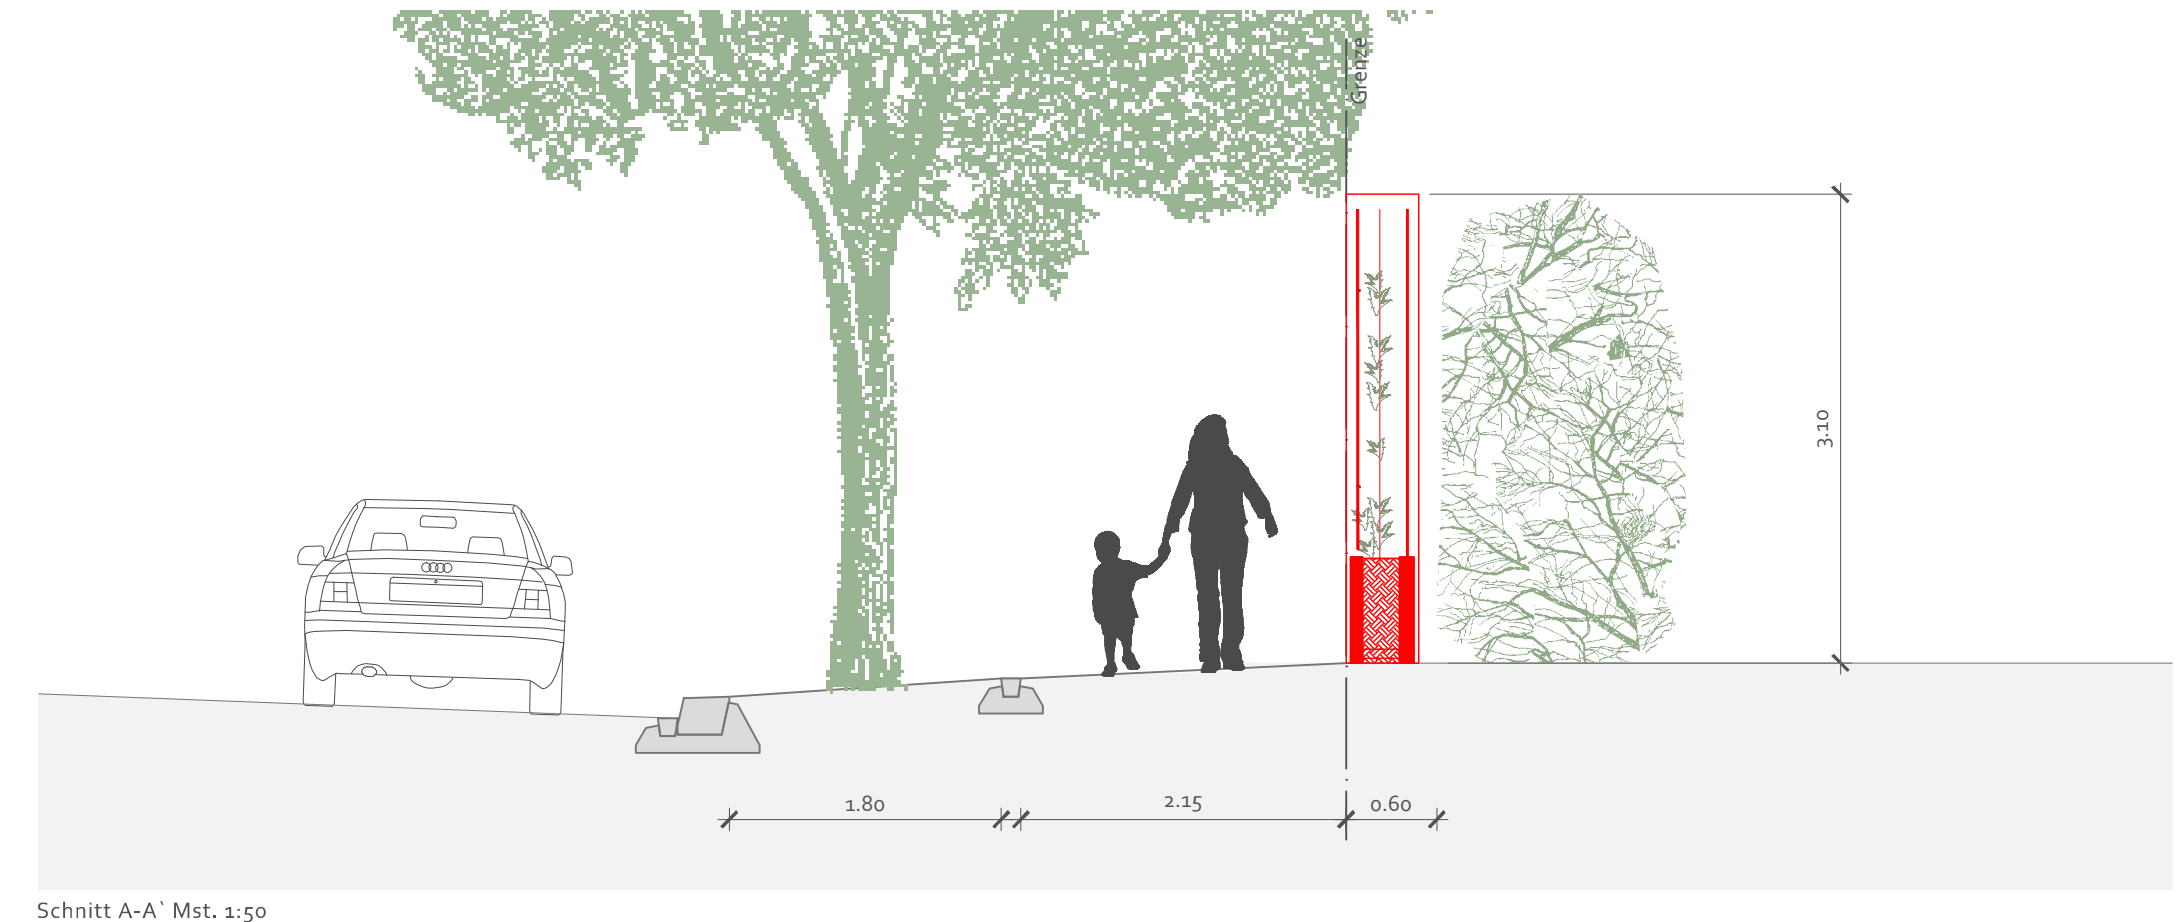

Für die Richtigkeit und Vollständigkeit der eingetragenen Leitungen oder unterirdischen Anlagen leistet das Tiefbauamt keine Gewähr. Die genaue Lage der eingetragenen Werkleitungen ist vor Beginn der Bauarbeiten durch den Unternehmer bei den Werken zu erheben.

Ausser Betrieb genommene Kanäle auffüllen oder abbrechen, bei Kontrollschächten Boden auf- und Konus abbrechen